



**PEMERINTAH PROVINSI SULAWESI TENGAH**  
**DINAS CIPTA KARYA DAN SUMBER DAYA AIR**

Alamat : Jalan Prof. Moh. Yamin No. 33, Kota Palu – Prov. Sulawesi Tengah, Kode Pos : 94112

COPY

# GAMBAR RENCANA

PEKERJAAN :

PERENCANAAN JALAN LINGKUNGAN  
JALAN DESA MAKU KECAMATAN DOLO KABUPATEN SIGI

LOKASI :

DUSUN I & DUSUN II DESA MAKU  
KECAMATAN DOLO KABUPATEN SIGI


TAHUN ANGGARAN :  
2022




**PORTAL REKAYASA**

Jln. Zebra III No. 37 Palu - 94121 Indonesia  
Telp : 08134129274 9  
E-Mail : [portalpalu@gmail.com](mailto:portalpalu@gmail.com)  
Website : [portalrekayasa.wordpress.com](http://portalrekayasa.wordpress.com)


| TIPIKAL 3 |                 |          |  |
|-----------|-----------------|----------|--|
| NO.       | STA             | PANJANG  |  |
| 1.        | 0+355 s/d 0+420 | 64 Meter |  |

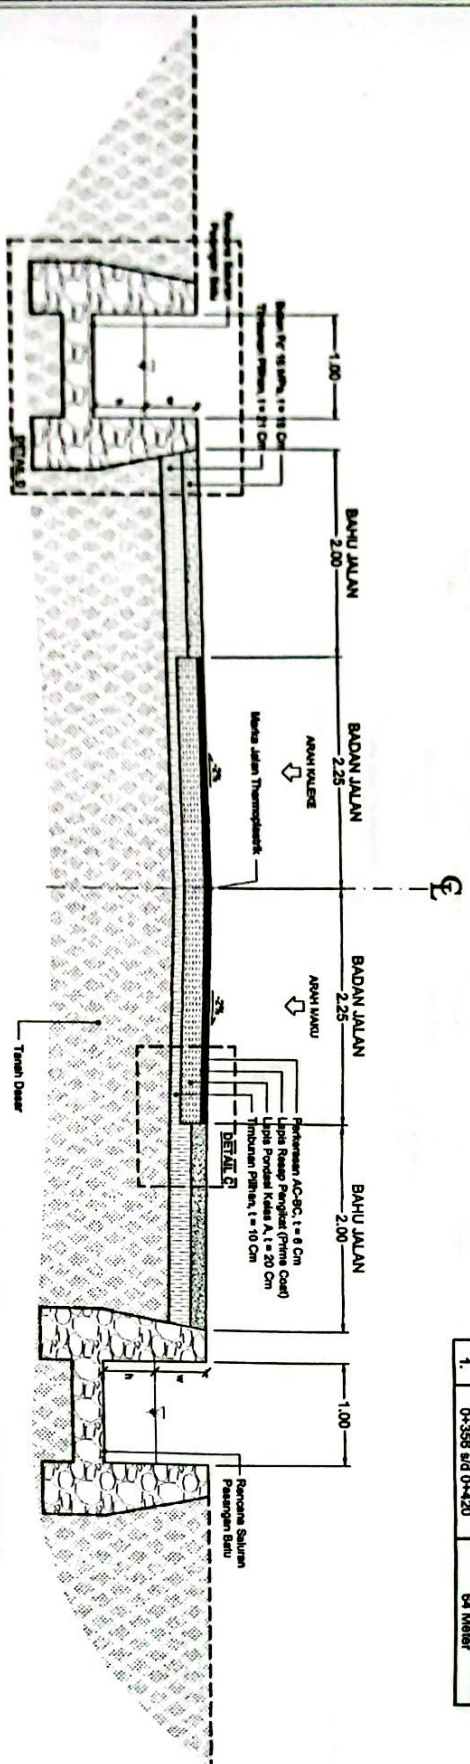

**TIPIKAL POTONGAN MELINTANG 3**  
Skala 1:50

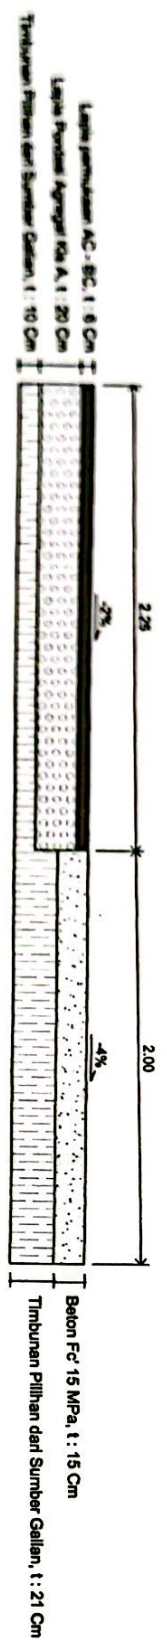

**DETAIL C (Struktur Lapisan Perkerasan)**  
Skala 1:25

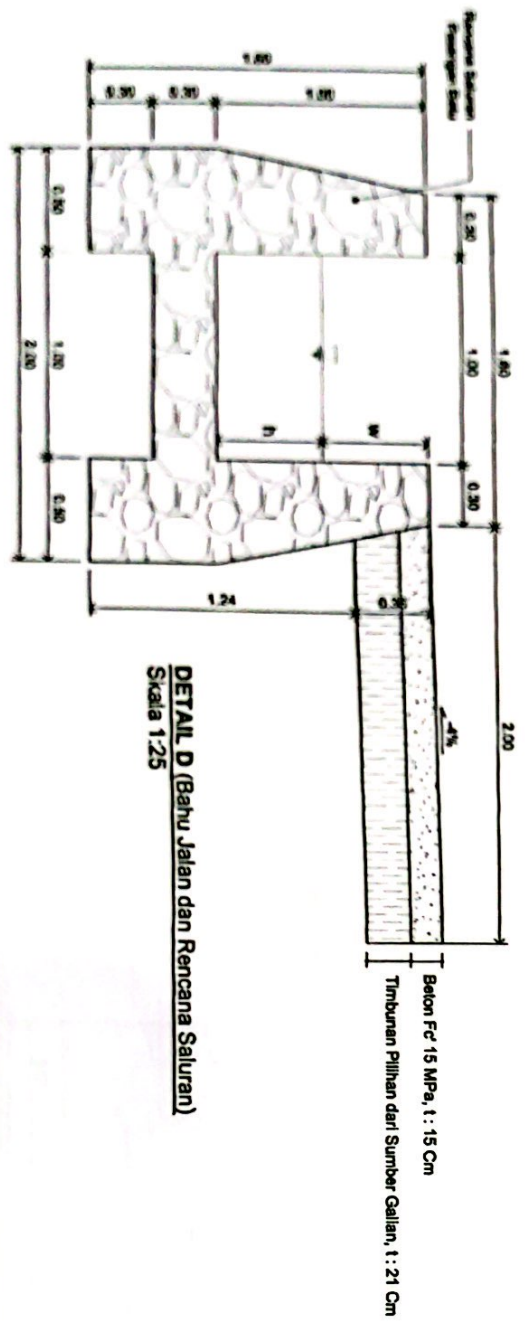

**DETAIL D (Bahu Jalan dan Rencana Saluran)**  
Skala 1:25



Pemerintah Provinsi  
Sulawesi Tengah

DINAS CPTA KARYA DAN SUMBER DAYA AIR  
BIDANG PENATAAN LINGKUNGAN DAN  
BANGUNAN GEDUNG

Kegiatan :

PENYELANGGARAAN PENATAAN  
BANGUNAN DAN LINGKUNGAN DI KAWASAN  
STRATEGIS DASAR PROJEKSI DAN LINTAS  
KABUPATEN BIDI

Lokasi :

DESA BAKU RECAKATAN DOLO  
KABUPATEN BIDI

Nama Pekerjaan :

PERENCANAAN JALAN LINGKUNGAN JALAN  
DESA BAKU RECAKATAN DOLO  
KABUPATEN BIDI

Mengetahui :

Kepala Dinas Pekerjaan Umum dan  
Prasarana Wilayah Tengah

Kepala Dinas Pekerjaan Umum dan  
Prasarana Wilayah Tengah

**DINAS CIPTA KARYA DAN SUMBER  
DAYA AIR DAERAH PROVINSI  
SULAWESI TENGAH**  
Jl. Prof. Moh. Yamin No.33, Talura Utara, Kec. Palu Sel., Kota Palu, Sulawesi Tengah 94111

## **GAMBAR PERENCANAAN AIR MINUM**

**PERENCANAAN AIR BERSIH DESA LELANG MATAMALING KECAMATAN BUKO SELATAN KABUPATEN BANGGAI KEPULAUAN**

**PEKERJAAN :**

**LOKASI :**  
**DESA LELANG MATAMALING  
KECAMATAN BUKO SELATAN  
KABUPATEN BANGGAI KEPULAUAN**




**TAHUN ANGGARAN 2022**

Kontrak Nomor :  
03/SPK/PSAM/AM/PLP CIKASDA/2022  
Tanggal 15 April 2022

Addendum Kontrak Nomor :  
03/ADD-1 SPK/PSAM/AM/PLP CIKASDA/2022  
Tanggal 15 April 2022



**CV. LIMA DIMENSI**  
Rt. Pesisir Utara Palu, Blok A No 65, Kelurahan Tondok, Kec. Kailan, Kota Palu  
tlimadimensi@gmail.com

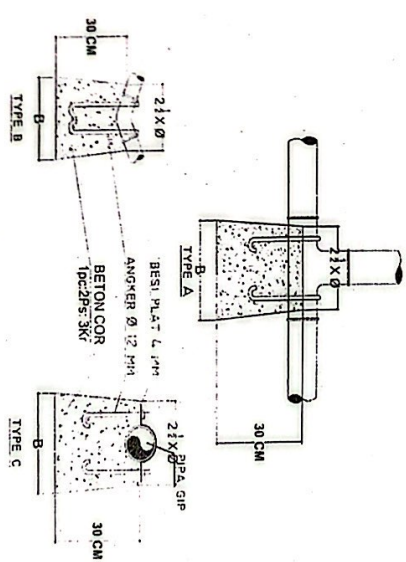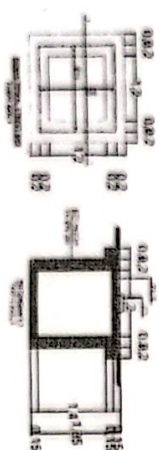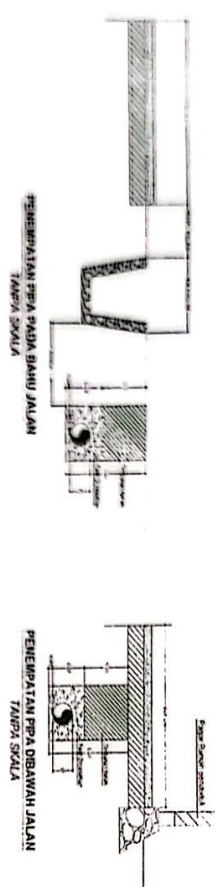


TIPIKAL BLOK PENAHAN PIPA  
TANPA SKALA

| Diameter Pipa (cm) | Tipe A | Tipe B | Tipe C |
|--------------------|--------|--------|--------|
| Ø 7                | 35     | 35     | 35     |
| Ø 7                | 35     | 35     | 35     |
| Ø 8                | 45     | 45     | 40     |
| Ø 8                | 50     | 50     | 50     |

|   |   |
|---|---|
| <b>PEKERJAAN</b><br>PERENCANAAN DAN BANGUN<br>DESA LELANG MATAMALANG KECAMATAN BUKU SELATAN<br>KABUPATEN BANGGA KEPULAUAN<br>BANGGA KEPULAUAN   |   |
| <b>LOKASI</b><br>DESA LELANG MATAMALANG<br>KECAMATAN BUKU SELATAN<br>KABUPATEN BANGGA KEPULAUAN<br>BANGGA KEPULAUAN   |   |
| <b>PELABAT PEMBUAT KOMITMEN</b><br><br>Suaya Fitrianti ST, MM<br>Nip. 19770206 200604 2 005<br>MENYETUJUI                                                                   |   |
| <b>KEPALA SEKSI PERENCANAAN TEKNIK AIR MINUM DAN<br/>         PENYELENGKAPAN LINGKUNGAN PERMUKIMAN</b><br><br>Joeli Belinawati ST, MM<br>Nip. 197206012002122005<br>DIPERAKSA |   |
| <b>PELABAT PELAKSANA TEKNIK KEGIATAN</b><br><br>I. Teguh Haryono ST, MM<br>Nip. 19770327 199703 1 005<br>KONSULTAN PERENCANA                                                  |   |
| <b>CV. LIMA DIMENSI</b><br>Jln. ...<br>...   |   |
| <b>TIM KONSULTAN</b><br>Tim Leader<br>Patrick, ST, MT<br>Ahli K3 Konstruksi   | TTD<br><br>Ahli K3 Konstruksi |
| <b>Drafter</b><br>NAMA GAMBAR<br>Tipikal Galian Pipa   | <br>NAMA GAMBAR               |
| <b>SKALA</b><br>Non Scale   |   |
| <b>No. GAMBAR</b><br>06   | <b>JML. GAMBAR</b><br>06                                                                                         |

# SKEMA AIR BAKU DESA LELANG MATAMALING

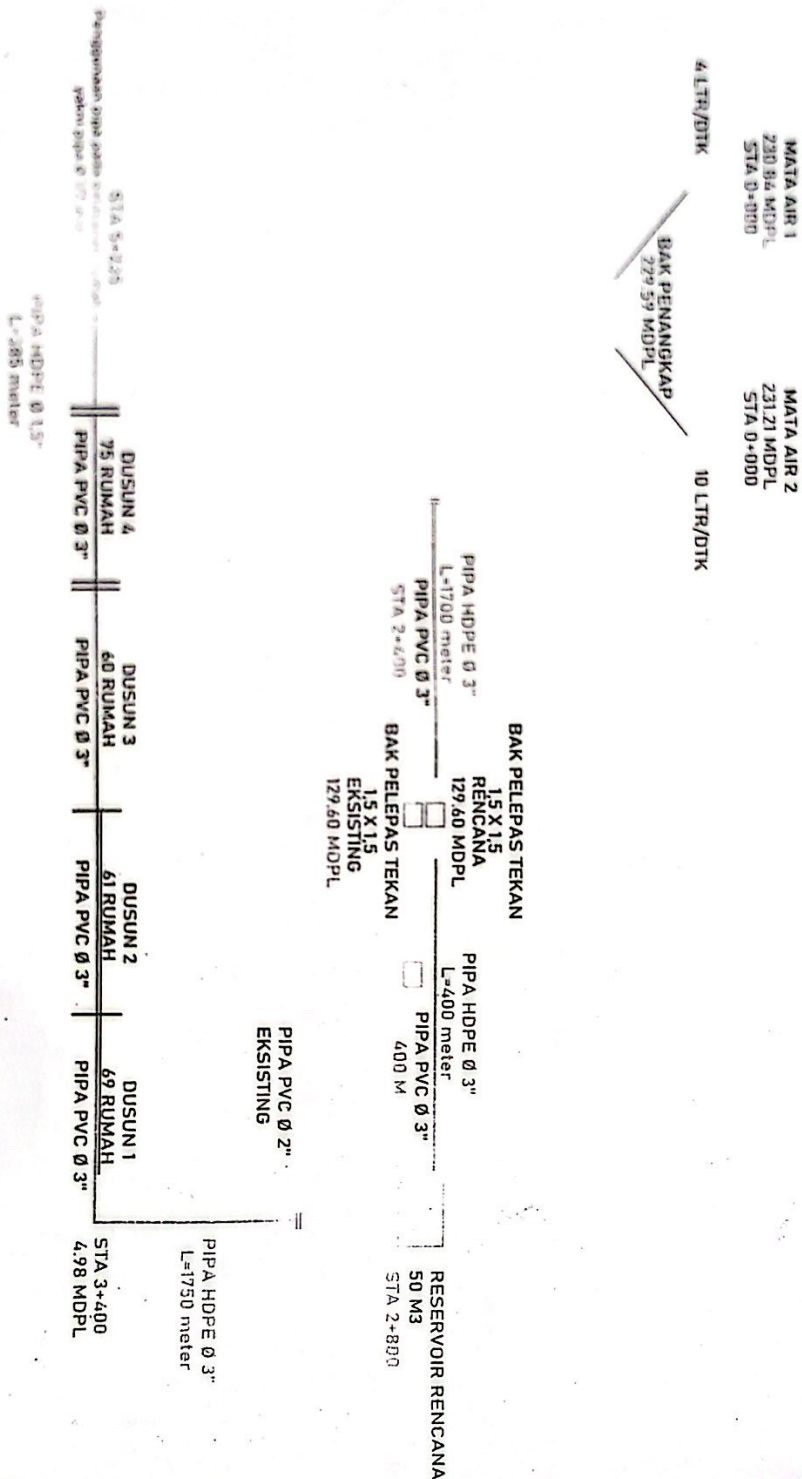

|   |             |
|---|-------------|
| <b>PELAKSANA</b><br>SURYA FIRRIANI ST. MM<br>NIP. 19770206 200604 2 005<br>MENGETAHUI                                                                     |             |
| <b>KEPALA SEKSI PERENCANAAN TEKNIK AIR MINUM DAN PENYERAHAN LINGKUNGAN PERMUKIMAN</b><br>JOSEPH RENDHAWAL ST. MM<br>NIP. 19720507 2002122005<br>DIPERIKSA |             |
| <b>PELAKSANA PELAKSANA TEKNIK KEGIATAN</b><br>Irfan Teguh Hartono ST. MM<br>NIP. 19710327 199703 1 005<br>KONSULTAN PERENCANAAN                           |             |
| <b>TIM KONSULTAN</b><br>Tim Leader<br>Patrick ST. MT<br>Aul K3 Kondeksi                                                                                   |             |
| <b>Uraian Lima Dimensi</b><br>Nama Gambar   |             |
| Skema Jaringan Air Baku Desa Lelang Matamaling   |             |
| SKALA<br>Non Scale   |             |
| No. GAMBAR   | JML. GAMBAR |
| 01   | 01          |